


해양경찰 기록관의 아이덴티티를 반영한 디자인 계획

B

|02 ARCHITECTURE PLAN
일반계획

이 문서는 조달청 동의없이 수정, 변경 및 사용할 수 없습니다.

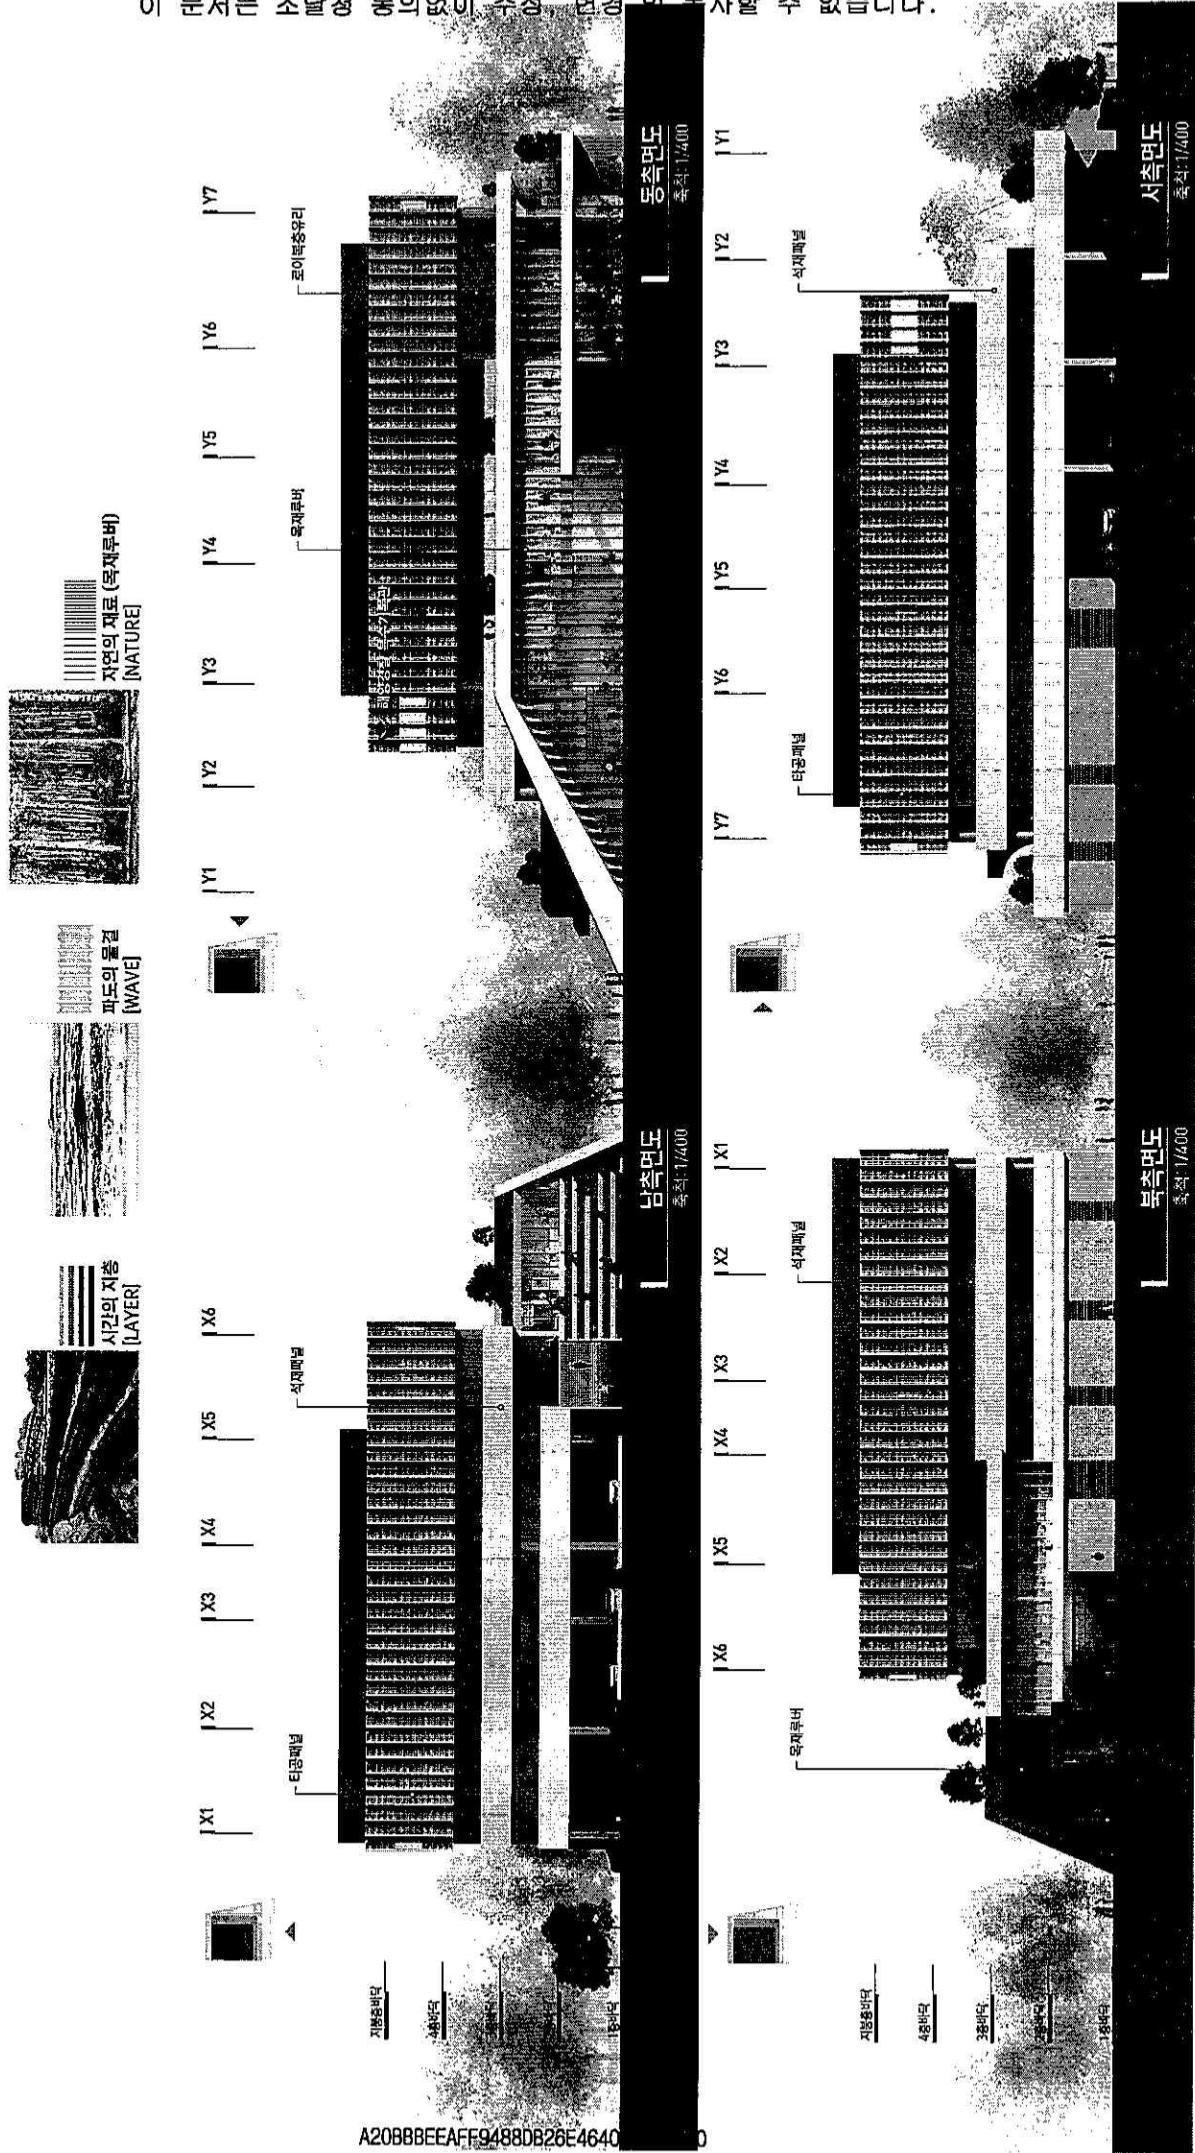

A20BBBEEAFF9488DB26E4640

도시에서 문화공간으로 기억되는 아이콘화된 기록관

이종외피로 형성된 반투명한 척유면체는 기록관의 아이콘화된 모습과 기록물의 효율적 수장이라는 두 가지 요소를 모두 만족한다.
해양정찰청 특수기록관으로 반투명한 사각형 매스를 부유시켜 놓은 것은 도심속 문화공간으로 기록관의 역할을 수행하기 위함이다.

Iconic Cube

순수한 기하학적 이미지로서 기록관의 특수성을 반영하고 더블스크린으로 반투명한 턴드미크로서의 이미지 상정성 확보

Pure Cube


소중한 기록을 보여주는 깨끗하고 무방한 상자

Transparent Cube

진실한 내용을 표현하는 소수한 차운면체

Spectrum Cube

여러 기록을 관리하는 기록의 단이 공간

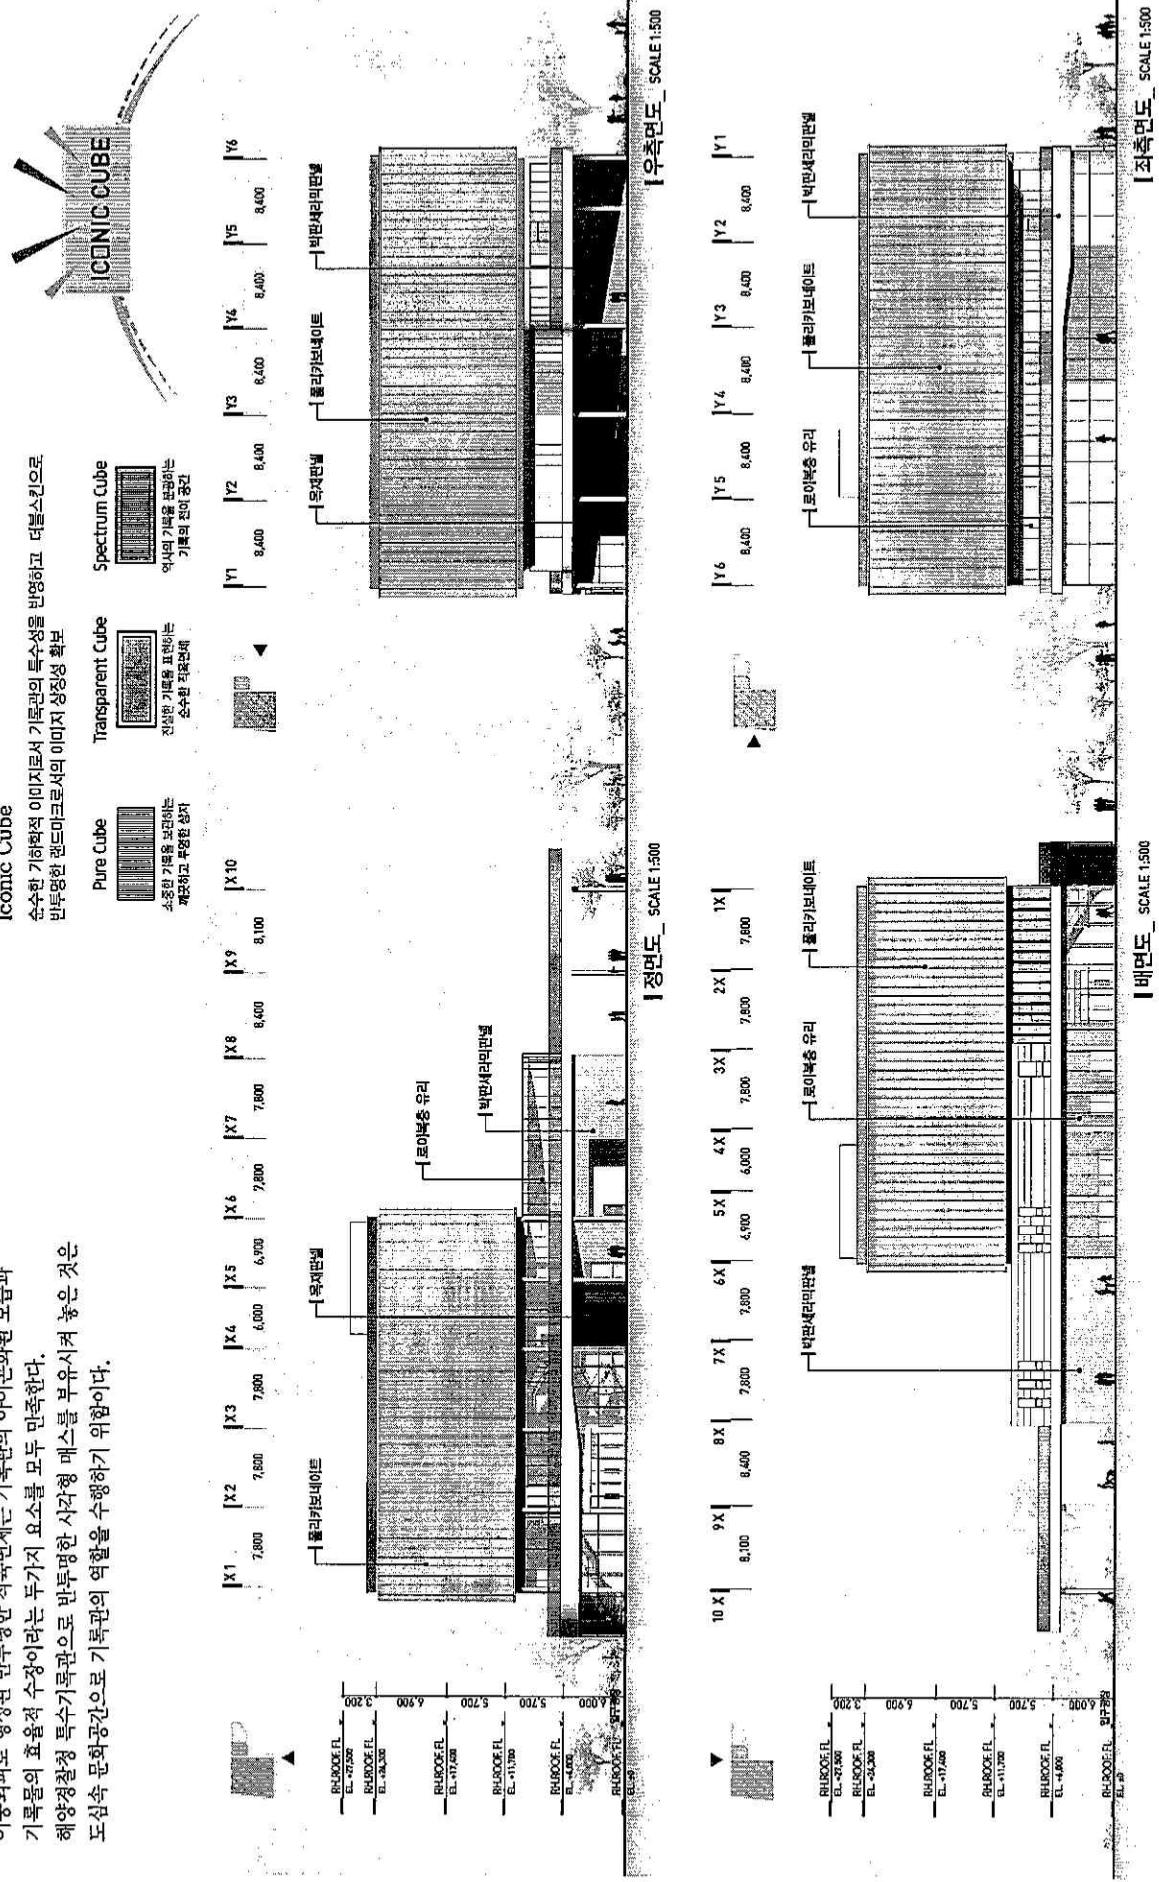


임면 계획


프로그램의 기능에 따른 합리적인 개구부 계획과 중정을 중심으로 한 개방적인 공용공간 계획

A


건축 계획 02

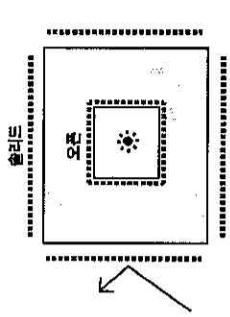


[1. 임면계획의 기본방향]
프로그램의 성격(자료의 보관)을 고려하여 외부에 향하는 임면은 자연채광을 차단하고 내부의 공용공간은 중정을 중심으로 개방적으로 계획

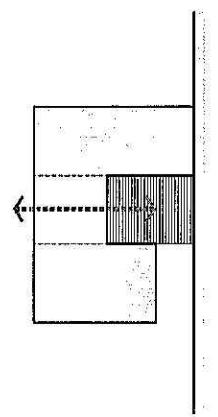

[2. 기능과 기능의 강조]
중정을 중심으로 복층도로에서 남측의 균란공원으로 향하는 개방적인 육외공간 속을 강조한다.

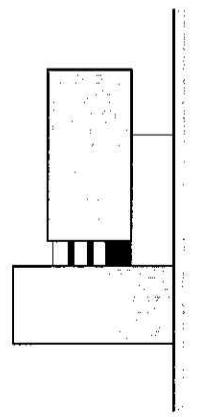

[3. 간결한 불통과 강조]
자료의 안전한 보관과 구조적 안정감을 강조하는 데
의 강조와, 수직과 수평의 비례감각 있는 입체적

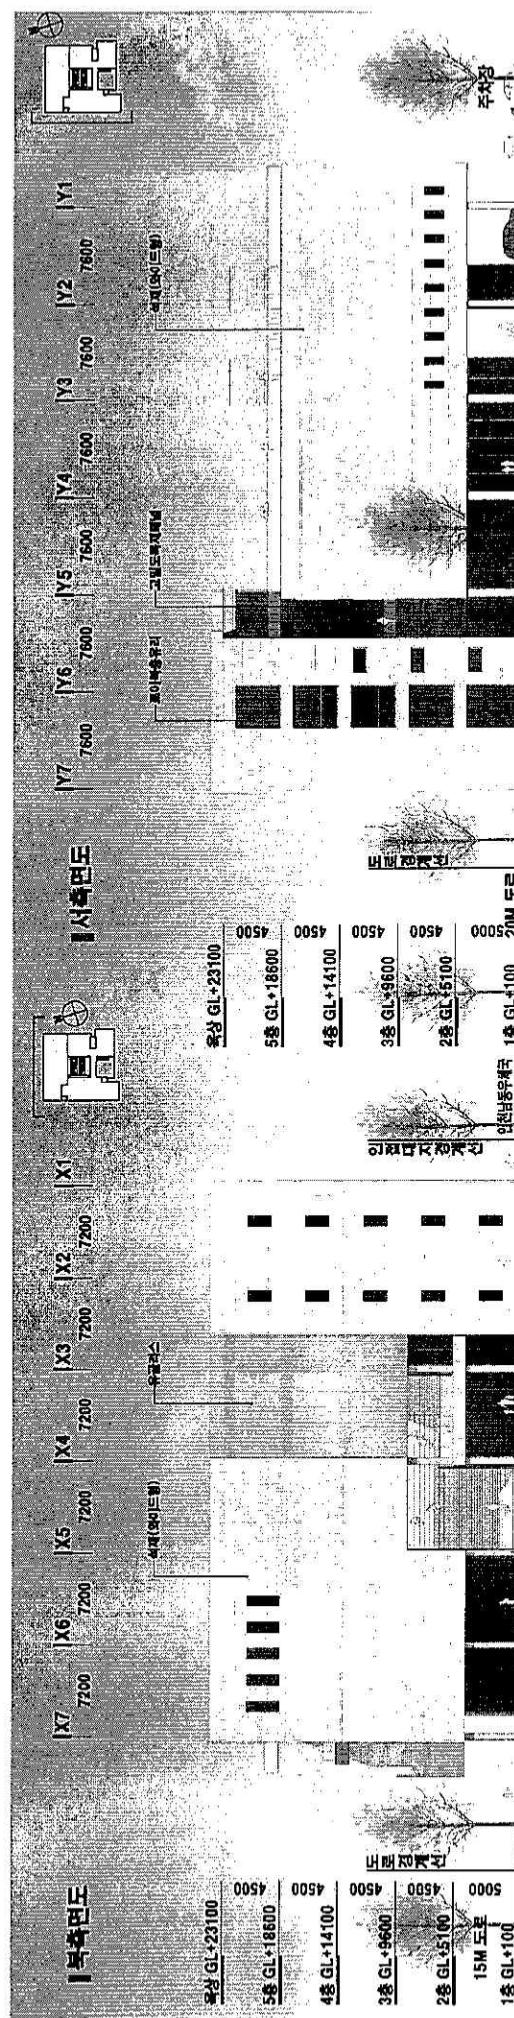

SCALE : 1/400

SCALE : 1/400